



【1階平面図】 1階建築面積 222.86㎡

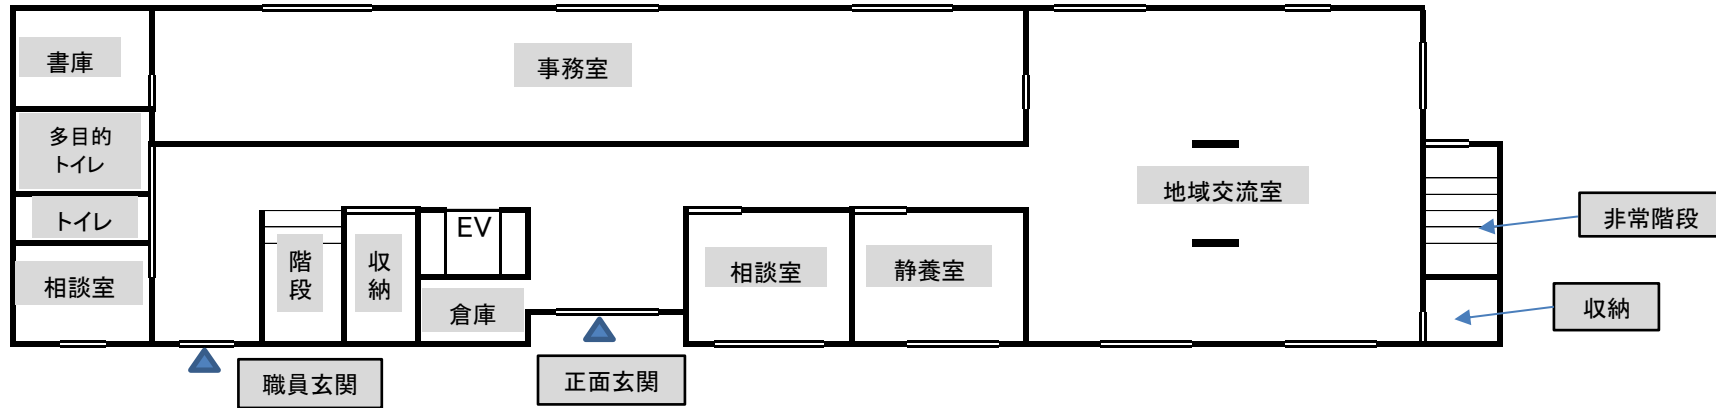

【2階平面図】 2階建築面積 225.13㎡

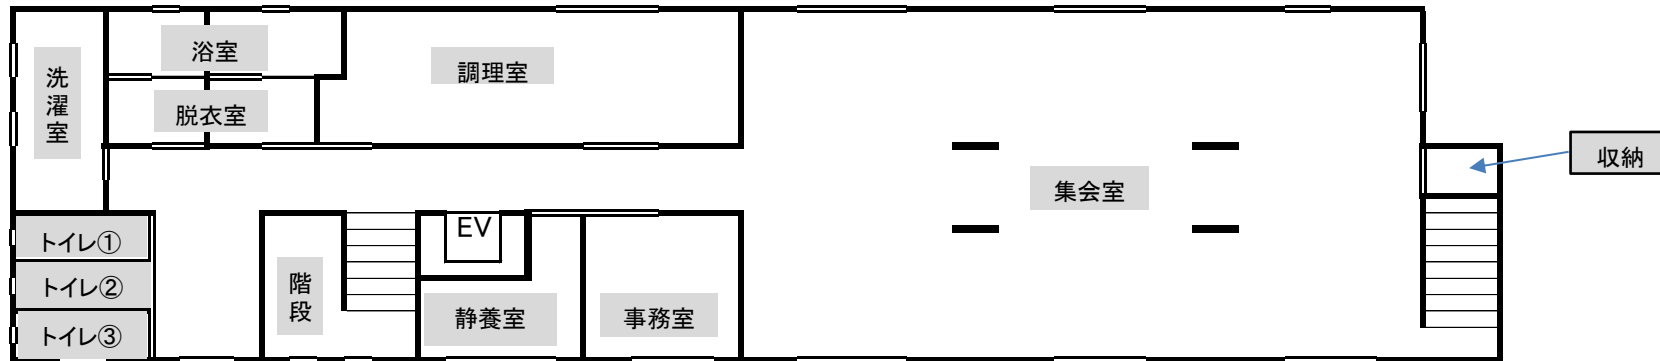

【南面立面図】



【計画面積表】

設備	面積
事務室	62.92 m ²
相談室	17.38 m ²
集会室・食堂・娯楽室	99.37 m ²
調理室	25.25 m ²
トイレ	19.86 m ²
浴室・洗面所	15.31 m ²
洗濯室	9.93 m ²
静養室	19.87 m ²
地域交流室	60.03 m ²
倉庫(書庫・収納含む)	20.06 m ²
計	349.98 m ²